



PLAN TECHNIQUE

VUE EN PLAN 1:50 (M)

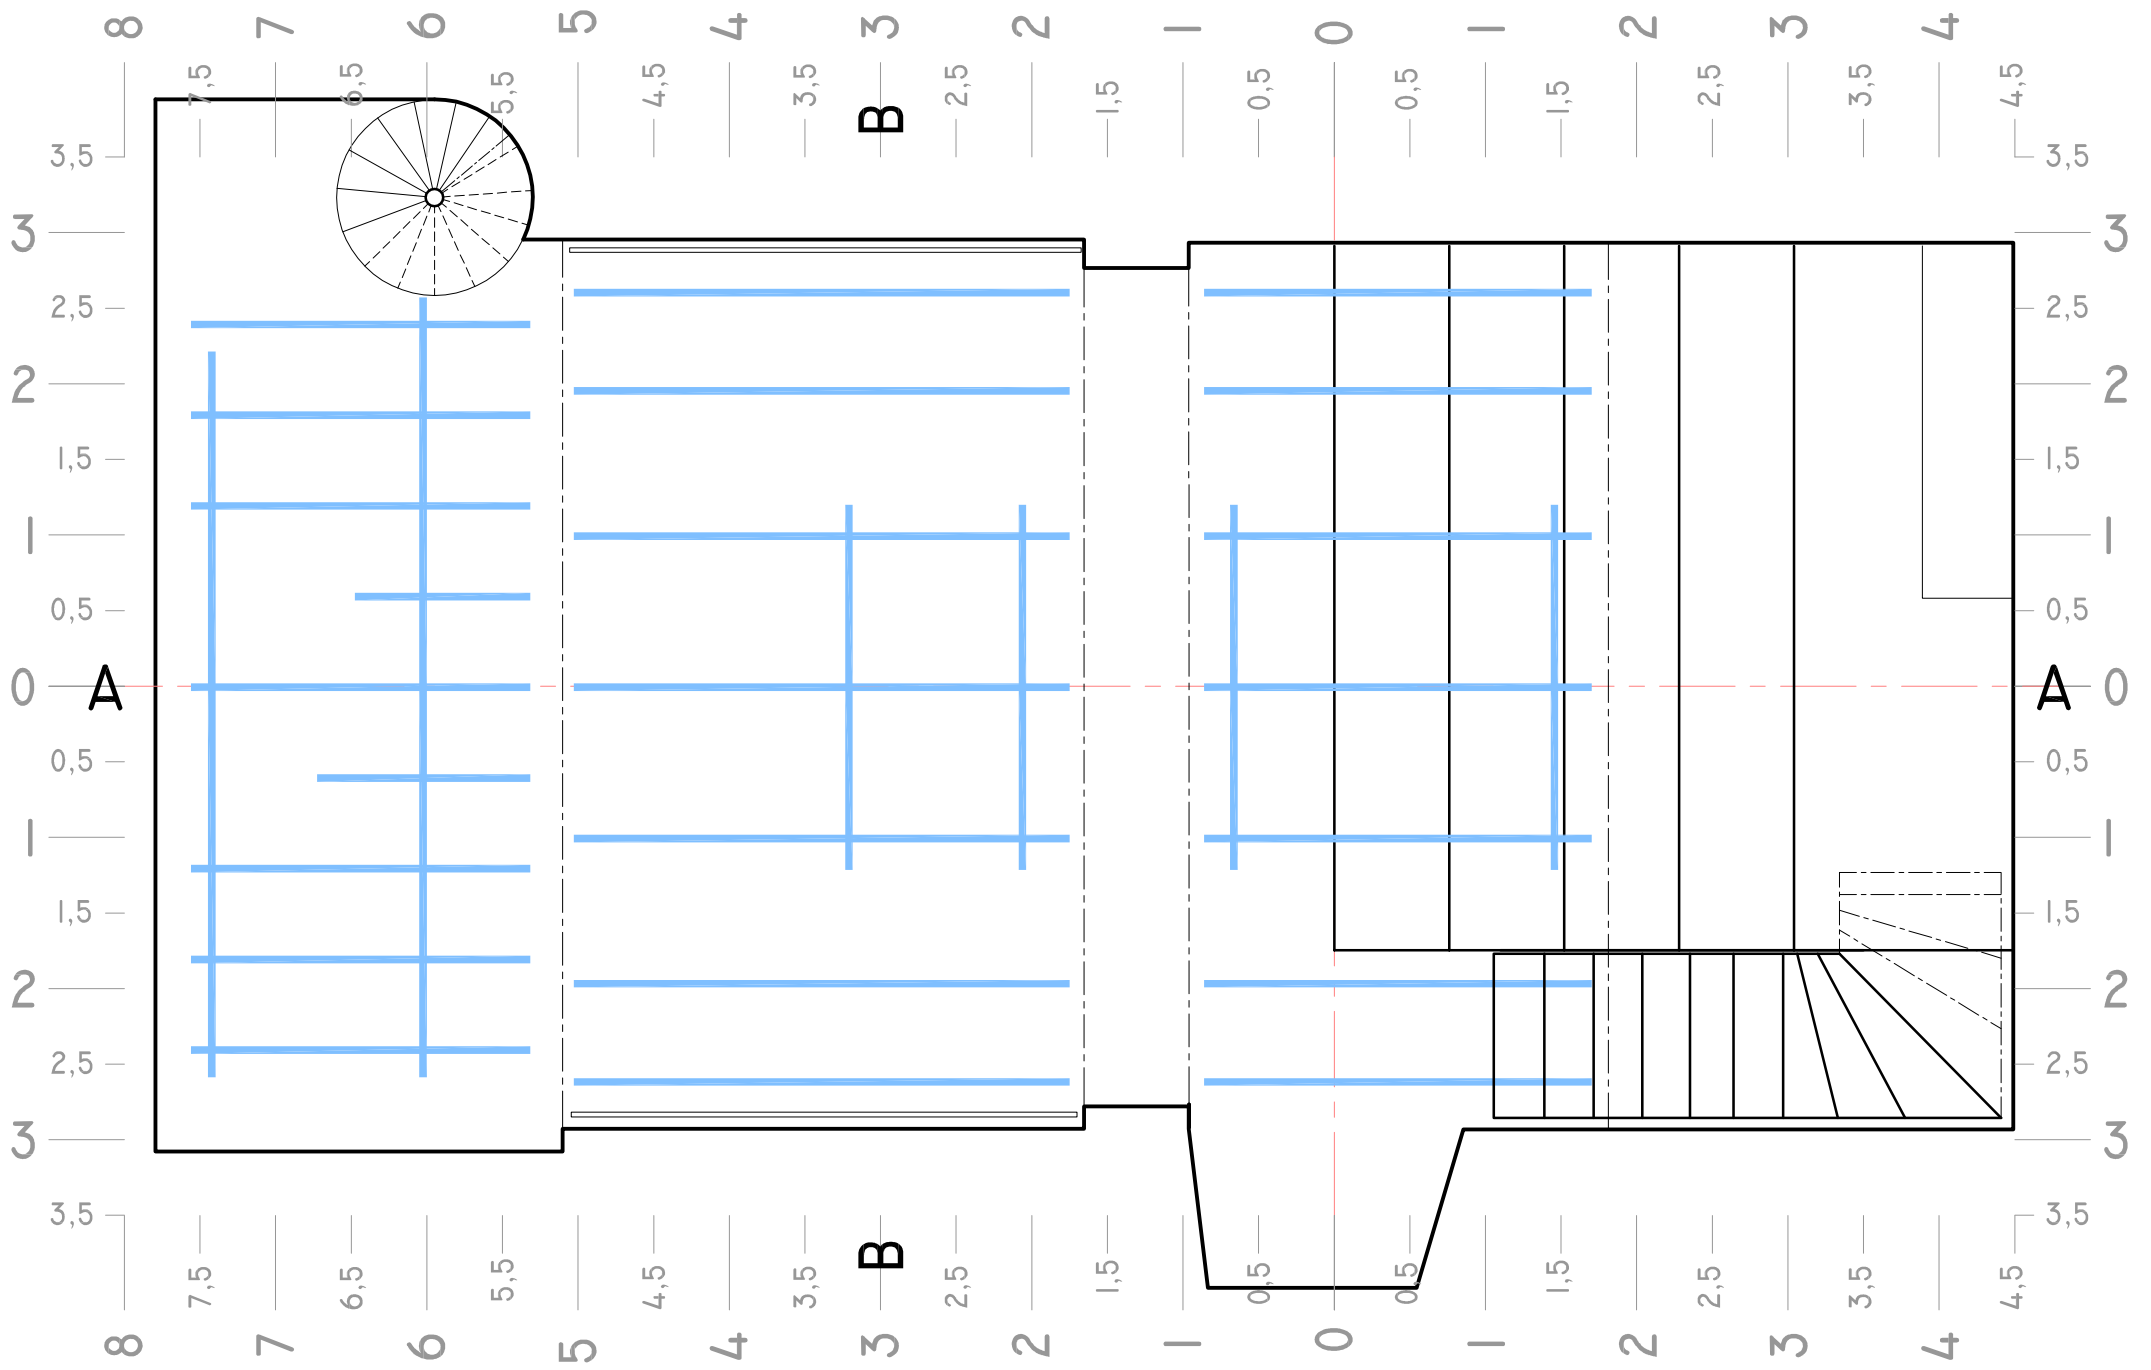

COUPE A - A 1:50 (M)

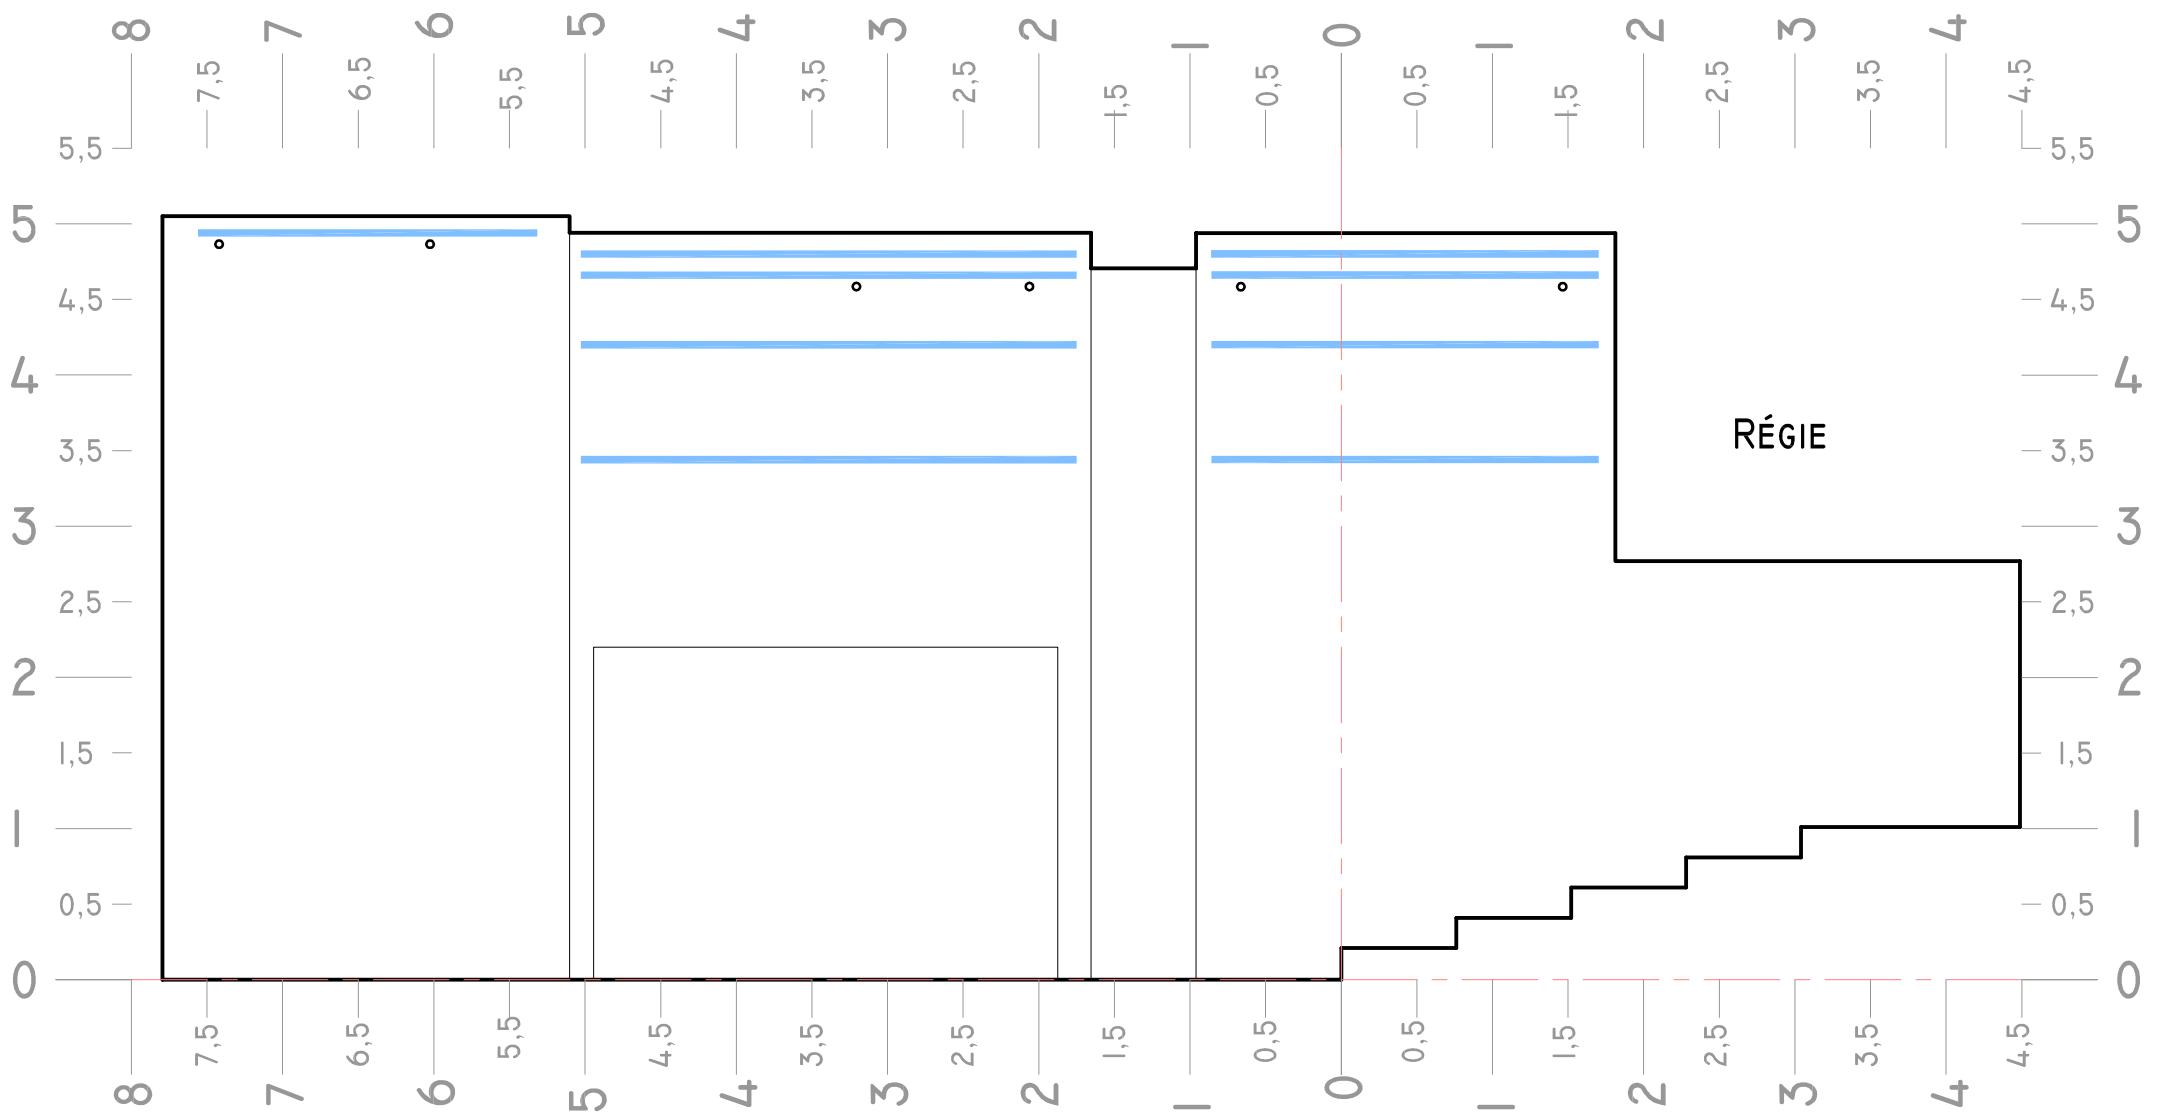

PLAN TECHNIQUE

COUPE B - B 1:50 (M)

